


122

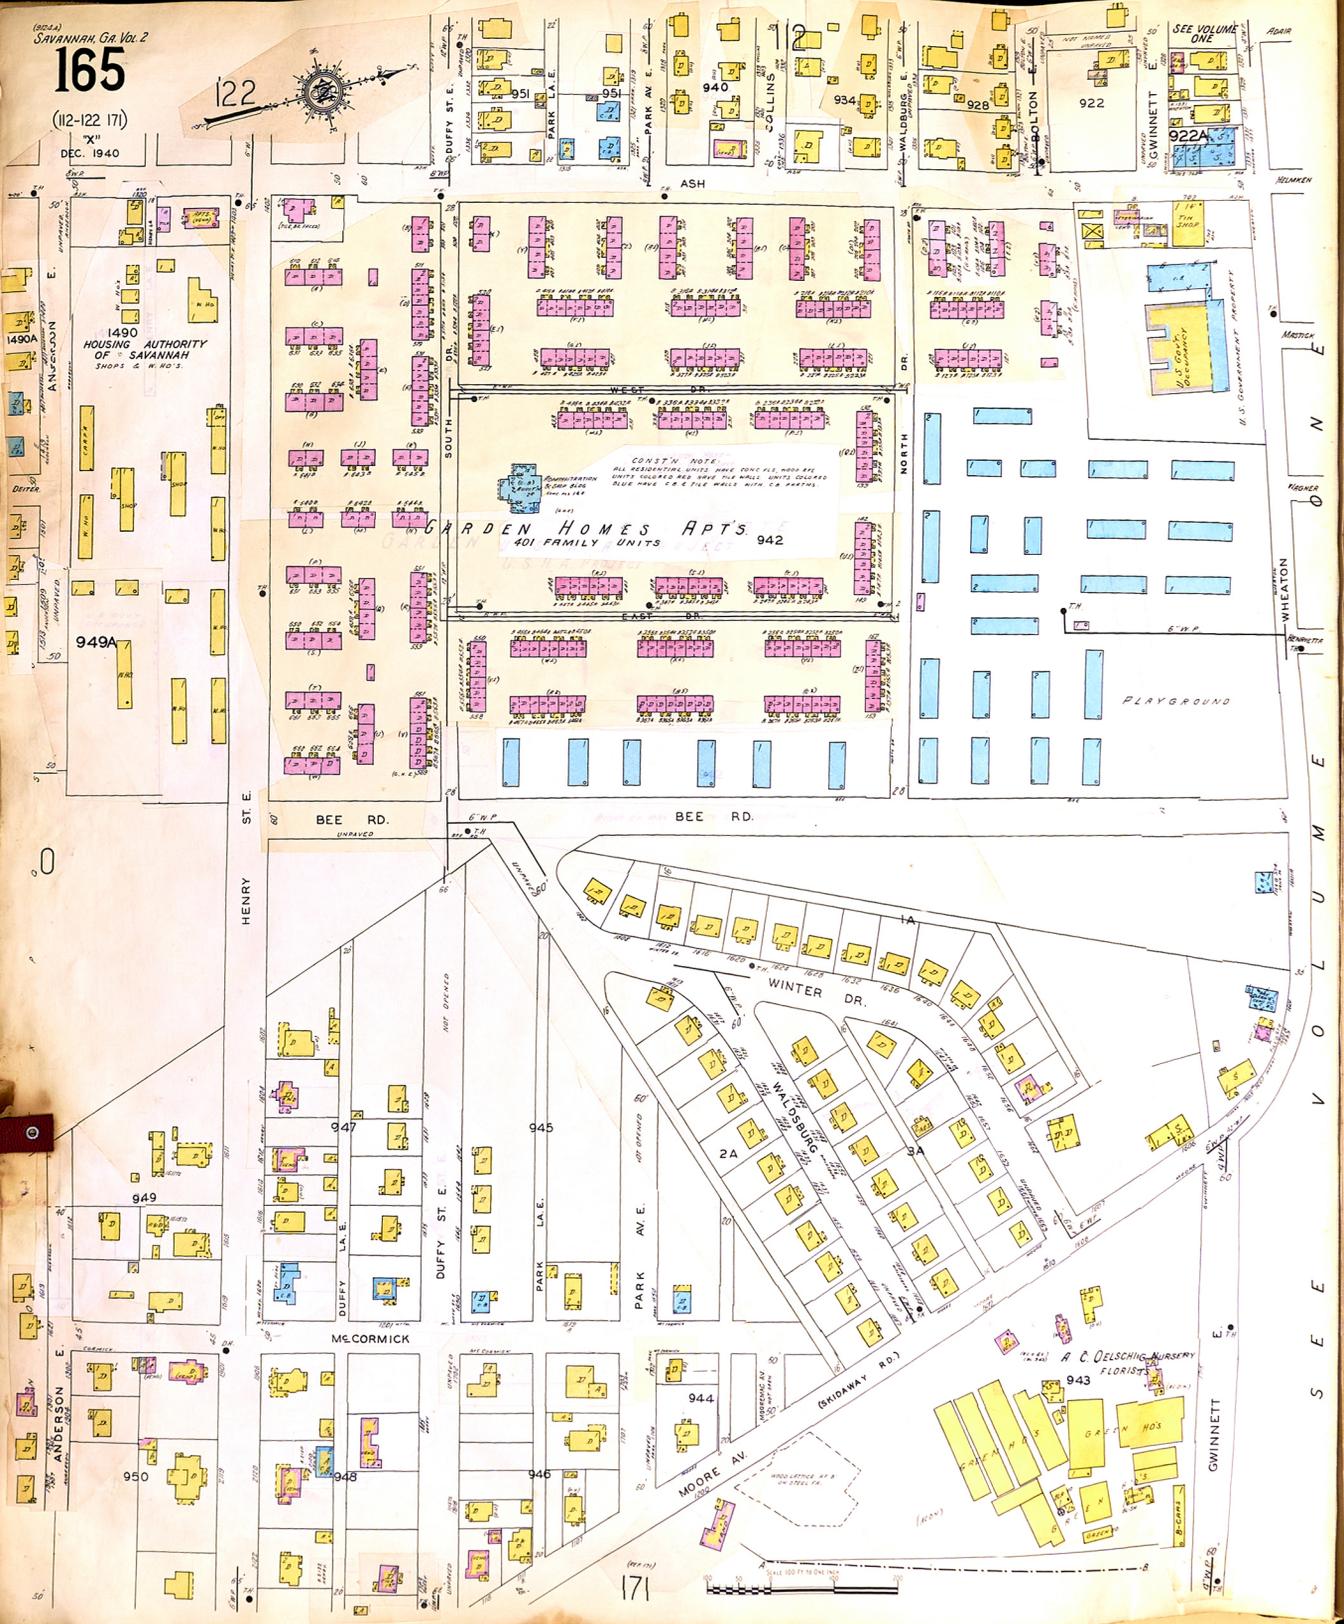

GARDEN HOMES APTS. 942

401 FAMILY UNITS

CONSTR. NOTE


1490 HOUSING AUTHORITY OF SAVANNAH SHOPS & W.H.O'S.

949A

949

950

947

948

945

946

944

943

943

